



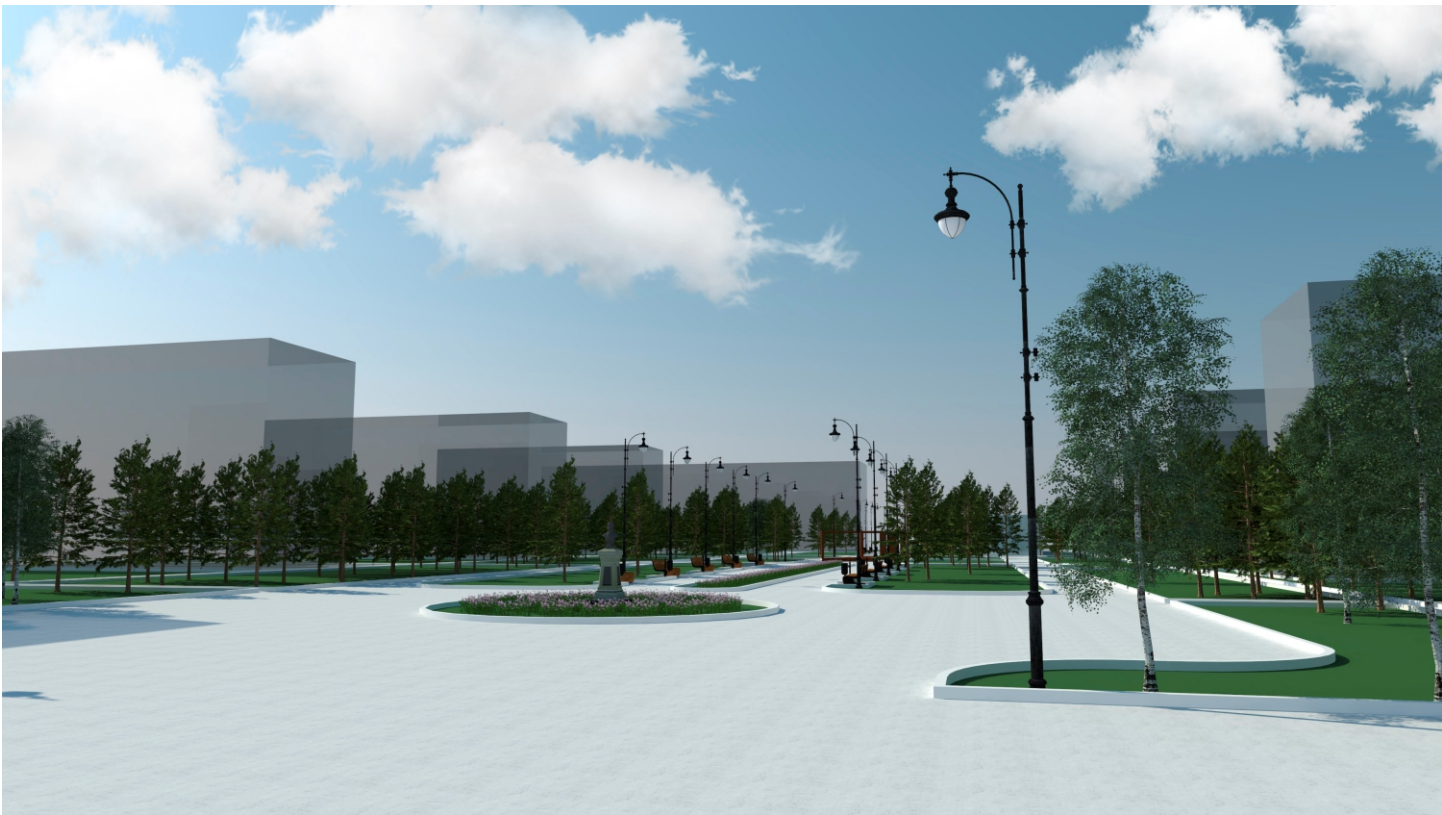


Видовая точка 1

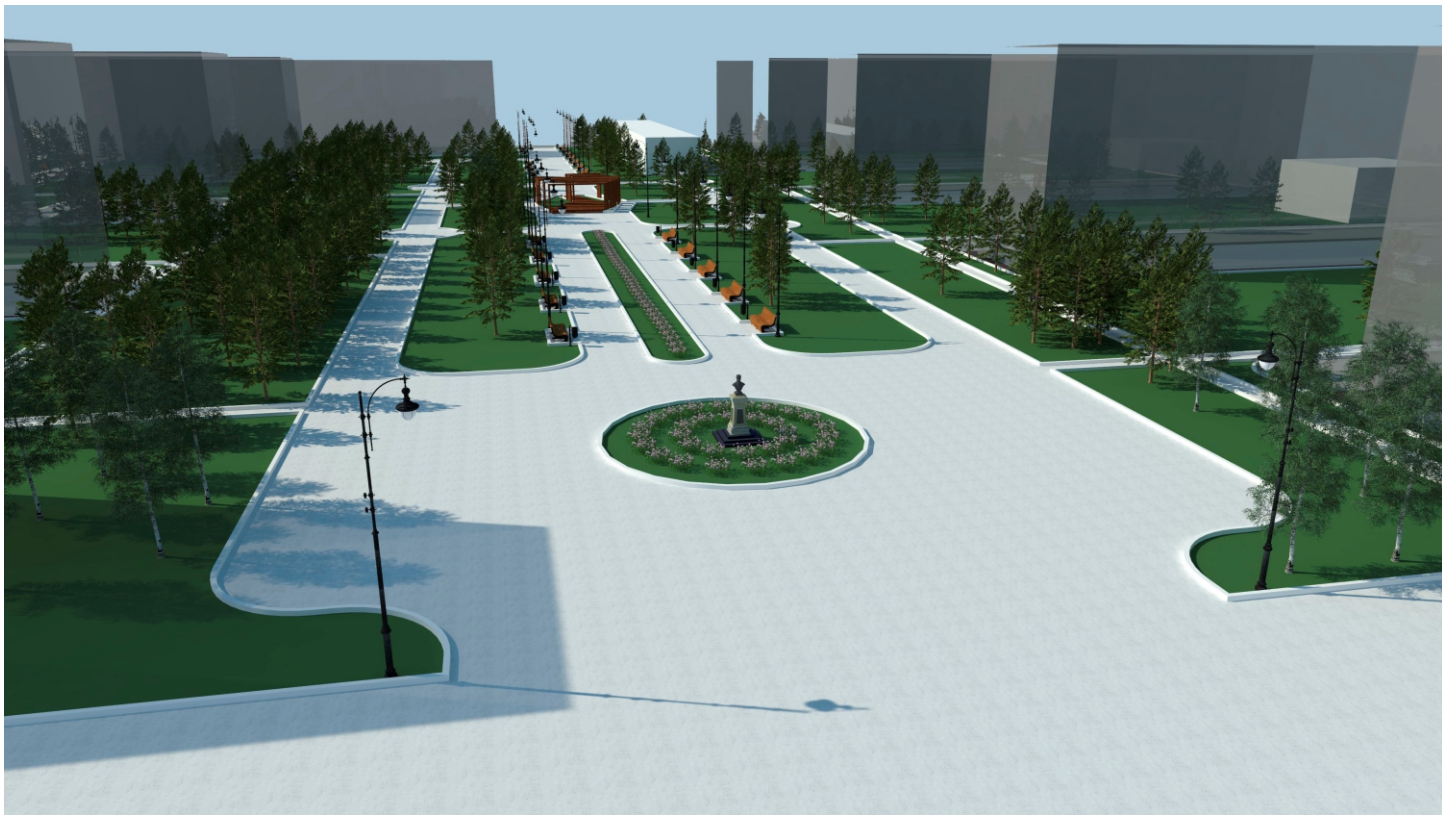

Видовая точка 2



Видовая точка 3

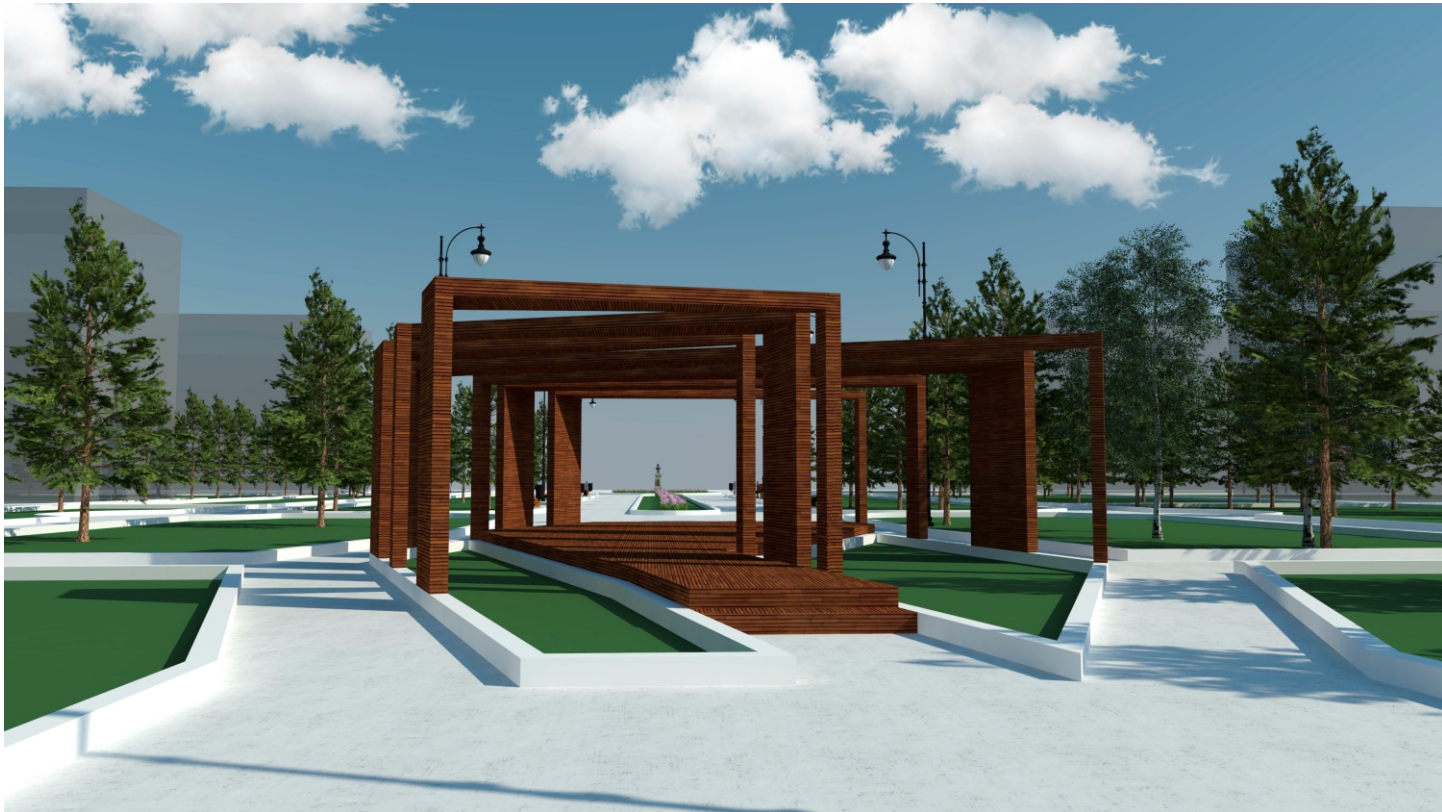

Видовая точка 4



Вид 1



Вид 3



Вид 2



Вид 4

						Практика проектно-исследовательская 1			
Изм.	Кол-во	Лист	Докум.	Подпись	Дата				
Разраб.		Варлакова Е.С.				Благоустройство Сквера им. Бардина (г.Новокузнецк, Центральный р-он)	Стадия	Лист	Листов
Чертил		Варлакова Е.С.					Практ.	6	9
Проверил		Ковалевская И.С.				Визуализация: Видовая точка № 1,2,3,4 Модульная арка: Вид № 1,2,3,4	Кафедра «Архитектурное проектирование»		
Н.контр									
Утверждаю									